



Ten schemat ma charakter wyłącznie orientacyjny, pokazujący układ pomieszczeń na piętrze.
Zachowano możliwie wiernie proporcje do rzeczywistych pokoi i łazienek.
Wrysowane umeblowanie może się różnić od stanu faktycznego z uwagi na spełnianie życzeń gości.
Informacje o umeblowaniu i wyposażeniu rezerwowanego pokoju uzyskacie Państwo dzwoniąc do nas (numer telefonu w stopce).

Dieses Diagramm dient nur zur Orientierung und zeigt die Aufteilung der Räume im ersten Stock.
Die Proportionen zu den eigentlichen Zimmern und Bädern wurden so naturgetreu wie möglich gehalten.
Gezeichnete Möbel können aufgrund der Erfüllung von Gästewünschen vom tatsächlichen Zustand abweichen.
Informationen zur Einrichtung und Ausstattung Ihres gebuchten Zimmers erhalten Sie telefonisch an uns (Telefonnummer in der Fußzeile).

1 piętro | 1. Stock

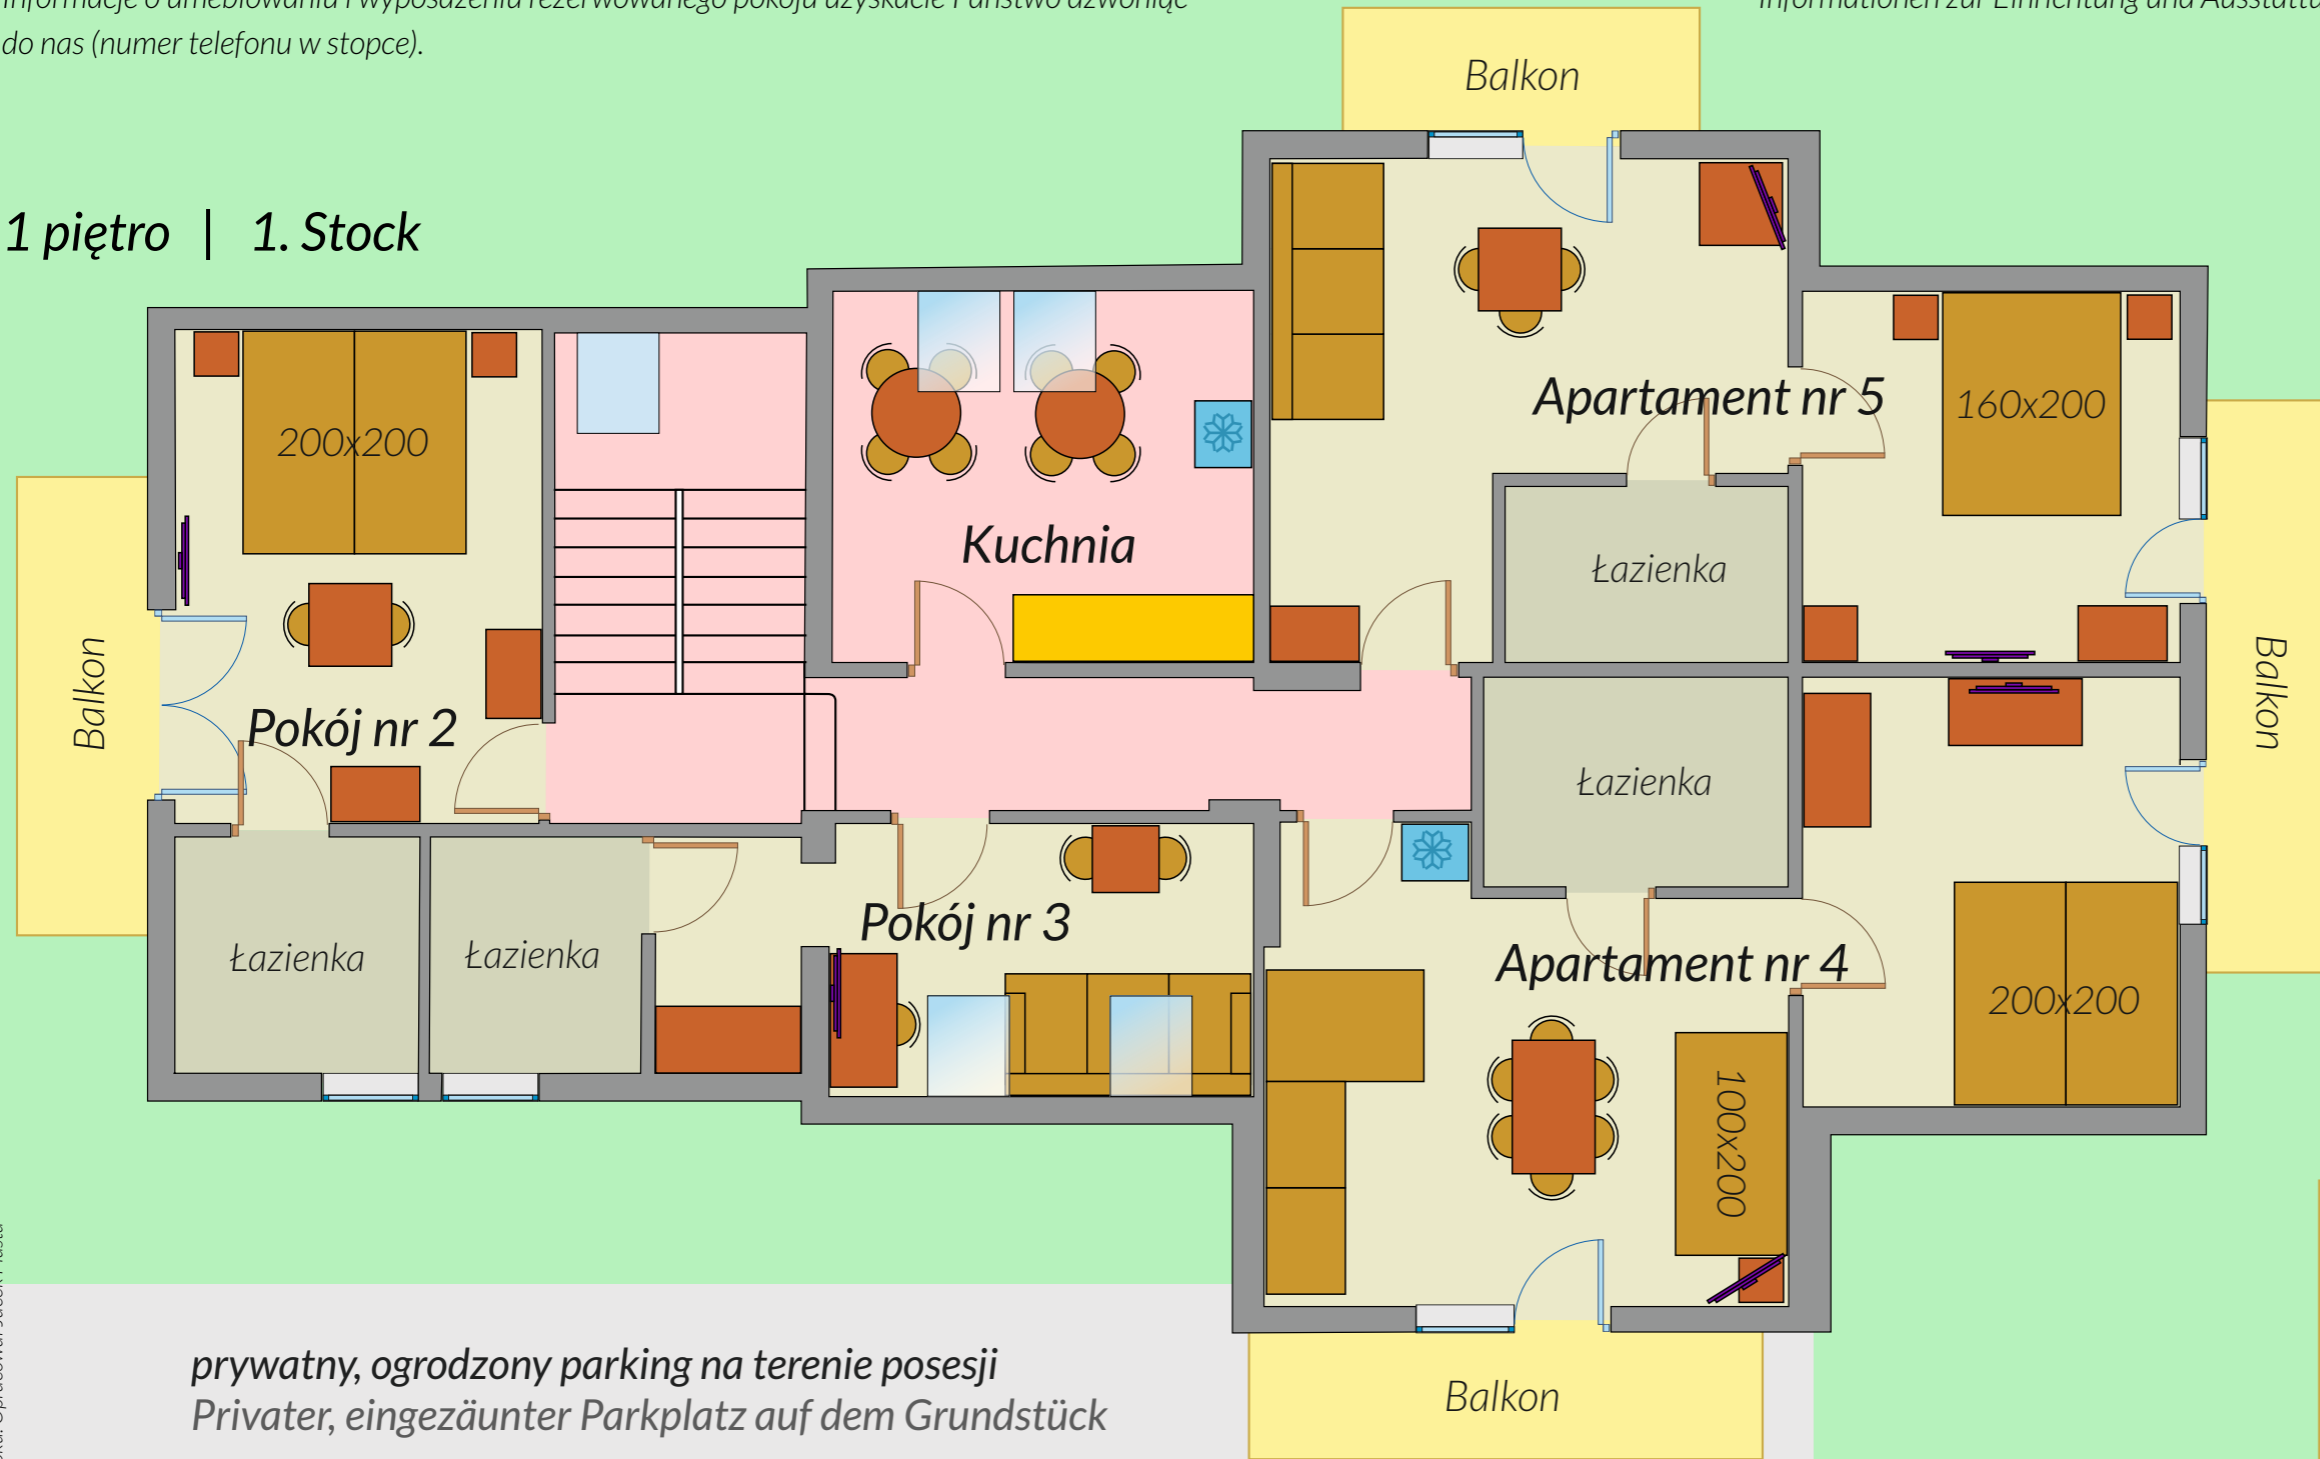

Parter | das Erdgeschoss

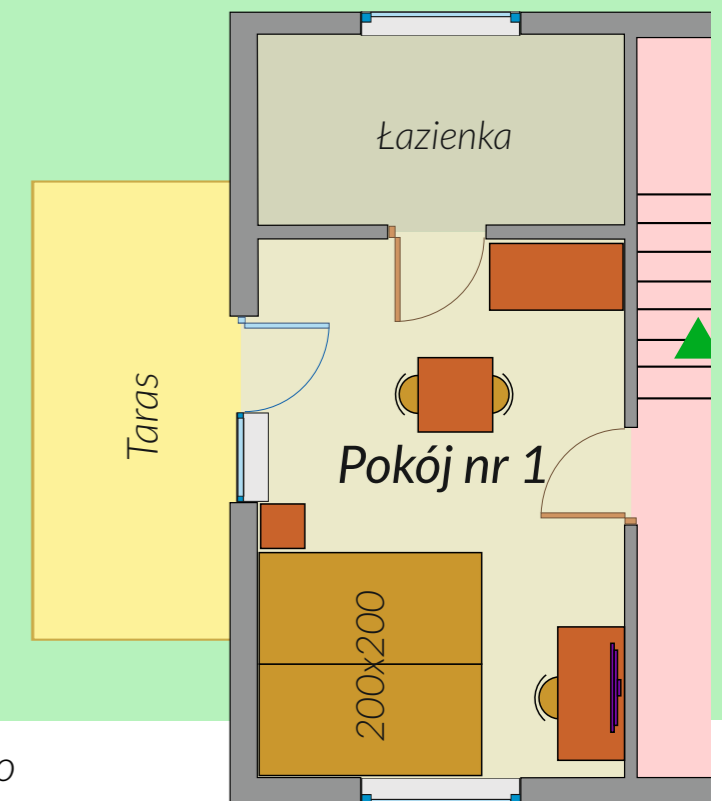

prywatny, ogrodzony parking na terenie posesji
Privater, eingezäunter Parkplatz auf dem Grundstück

plaża, morze | der Strand
2,3 km

Zalew Kamiński 900 m

Stan na czerwiec 2021 roku. Opracował Jacek Piasta